


Powierzchnia

## 49,26 m<sup>2</sup>

- |                    |                      |
|--------------------|----------------------|
| 1. Korytarz        | 5,73 m <sup>2</sup>  |
| 2. Salon z aneksem | 19,00 m <sup>2</sup> |
| 3. Pokój           | 12,68 m <sup>2</sup> |
| 4. Pokój           | 7,75 m <sup>2</sup>  |
| 5. Łazienka        | 4,10 m <sup>2</sup>  |
| 6. Loggia          | 3,01 m <sup>2</sup>  |

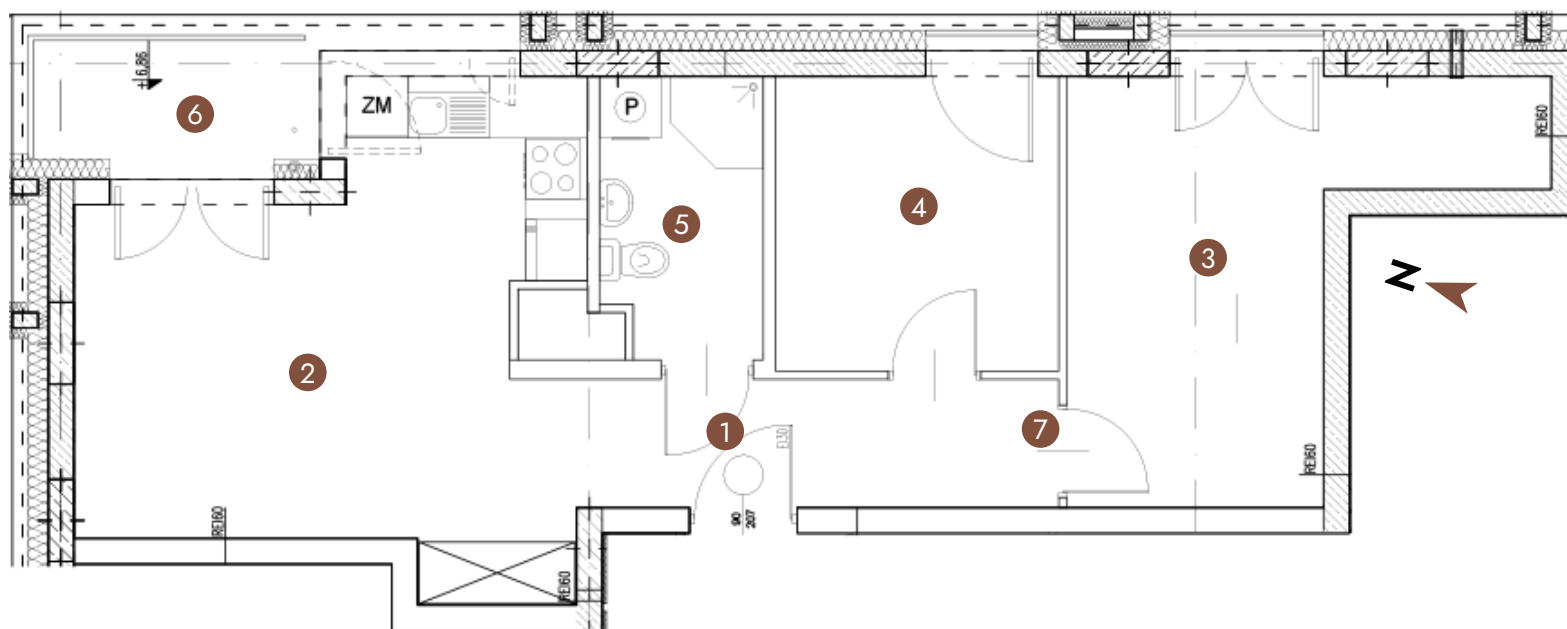

Skala:  
0 1 2 5m

Karta mieszkania przedstawia układ funkcjonalny wynikający z projektu budowlanego. Wymiary pomieszczeń, ich ostateczna powierzchnia, lokalizacja urządzeń i instalacji wewnętrznych mogą ulec zmianom, będącym wynikiem modyfikacji technicznych powstałych w trakcie realizacji prac budowlanych. Pomiar powierzchni został opracowany przy uwzględnieniu Normy PN-ISO 9836: 2022-07.

