

M36 — PIĘTRO 8

Biuro sprzedaży mieszkań
ul. Częstochowska 30 | 25-647 Kielce
570-500-509
www.katerbankowa.pl


13

BANKOWA
KATER INVESTMENT

Powierzchnia

49,26 m²

- | | |
|--------------------|----------------------|
| 1. Korytarz | 5,73 m ² |
| 2. Salon z aneksem | 19,00 m ² |
| 3. Pokój | 12,68 m ² |
| 4. Pokój | 7,75 m ² |
| 5. Łazienka | 4,10 m ² |
| 6. Loggia | 2,90 m ² |

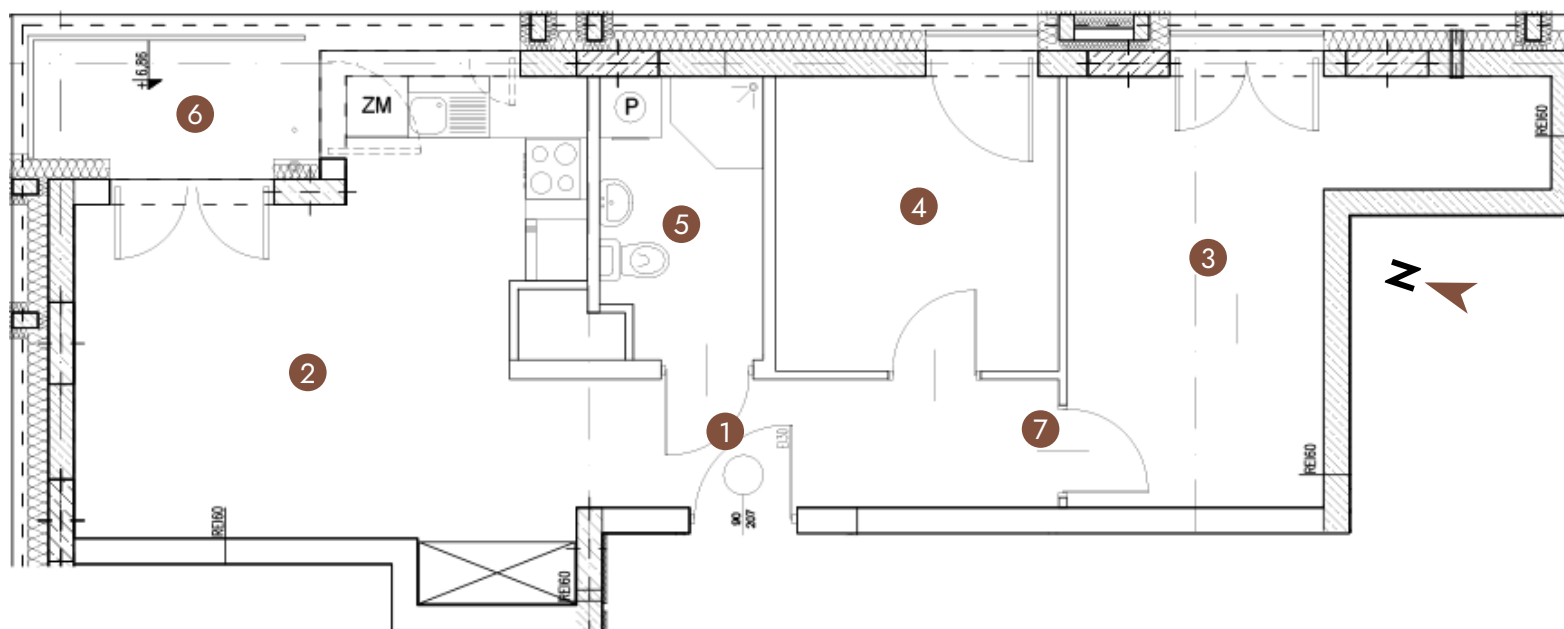

Skala:
0 1 2 5m

Karta mieszkania przedstawia układ funkcjonalny wynikający z projektu budowlanego. Wymiary pomieszczeń, ich ostateczna powierzchnia, lokalizacja urządzeń i instalacji wewnętrznych mogą ulec zmianom, będącym wynikiem modyfikacji technicznych powstałych w trakcie realizacji prac budowlanych. Pomiar powierzchni został opracowany przy uwzględnieniu Normy PN-ISO 9836: 2022-07.

