

M53 — PIĘTRO 11


Biuro sprzedaży mieszkań
ul. Częstochowska 30 | 25-647 Kielce
570-500-509
www.katerbankowa.pl

13

Powierzchnia

89,87 m²

- | | |
|--------------------|----------------------|
| 1. Korytarz | 9,90 m ² |
| 2. Salon z aneksem | 20,10 m ² |
| 3. Pokój | 10,78 m ² |
| 4. Łazienka | 5,17 m ² |
| 5. Komunikacja | 2,46 m ² |
| 6. Korytarz | 4,67 m ² |
| 7. Pokój | 23,22 m ² |
| 8. Pokój | 9,65 m ² |
| 9. Łazienka | 3,92 m ² |
| 10. Loggia | 3,08 m ² |
| 11. Loggia | 4,80 m ² |

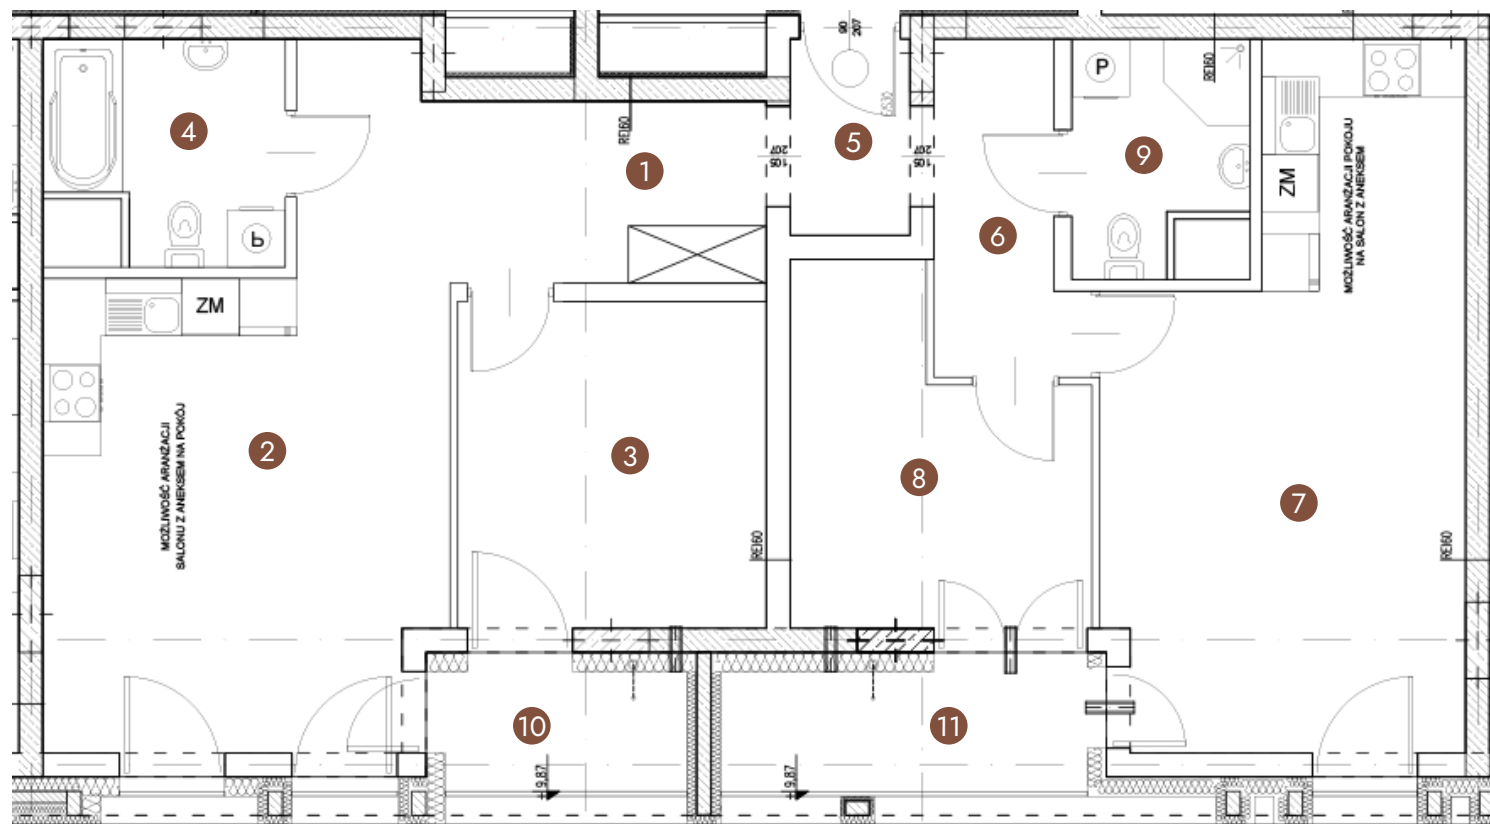

Skala:



Karta mieszkania przedstawia układ funkcjonalny wynikający z projektu budowlanego. Wymiary pomieszczeń, ich ostateczna powierzchnia, lokalizacja urządzeń i instalacji wewnętrznych mogą ulec zmianom, będącym wynikiem modyfikacji technicznych powstałych w trakcie realizacji prac budowlanych. Pomiar powierzchni został opracowany przy uwzględnieniu Normy PN-ISO 9836: 2022-07.

